


SEZIONE C-C

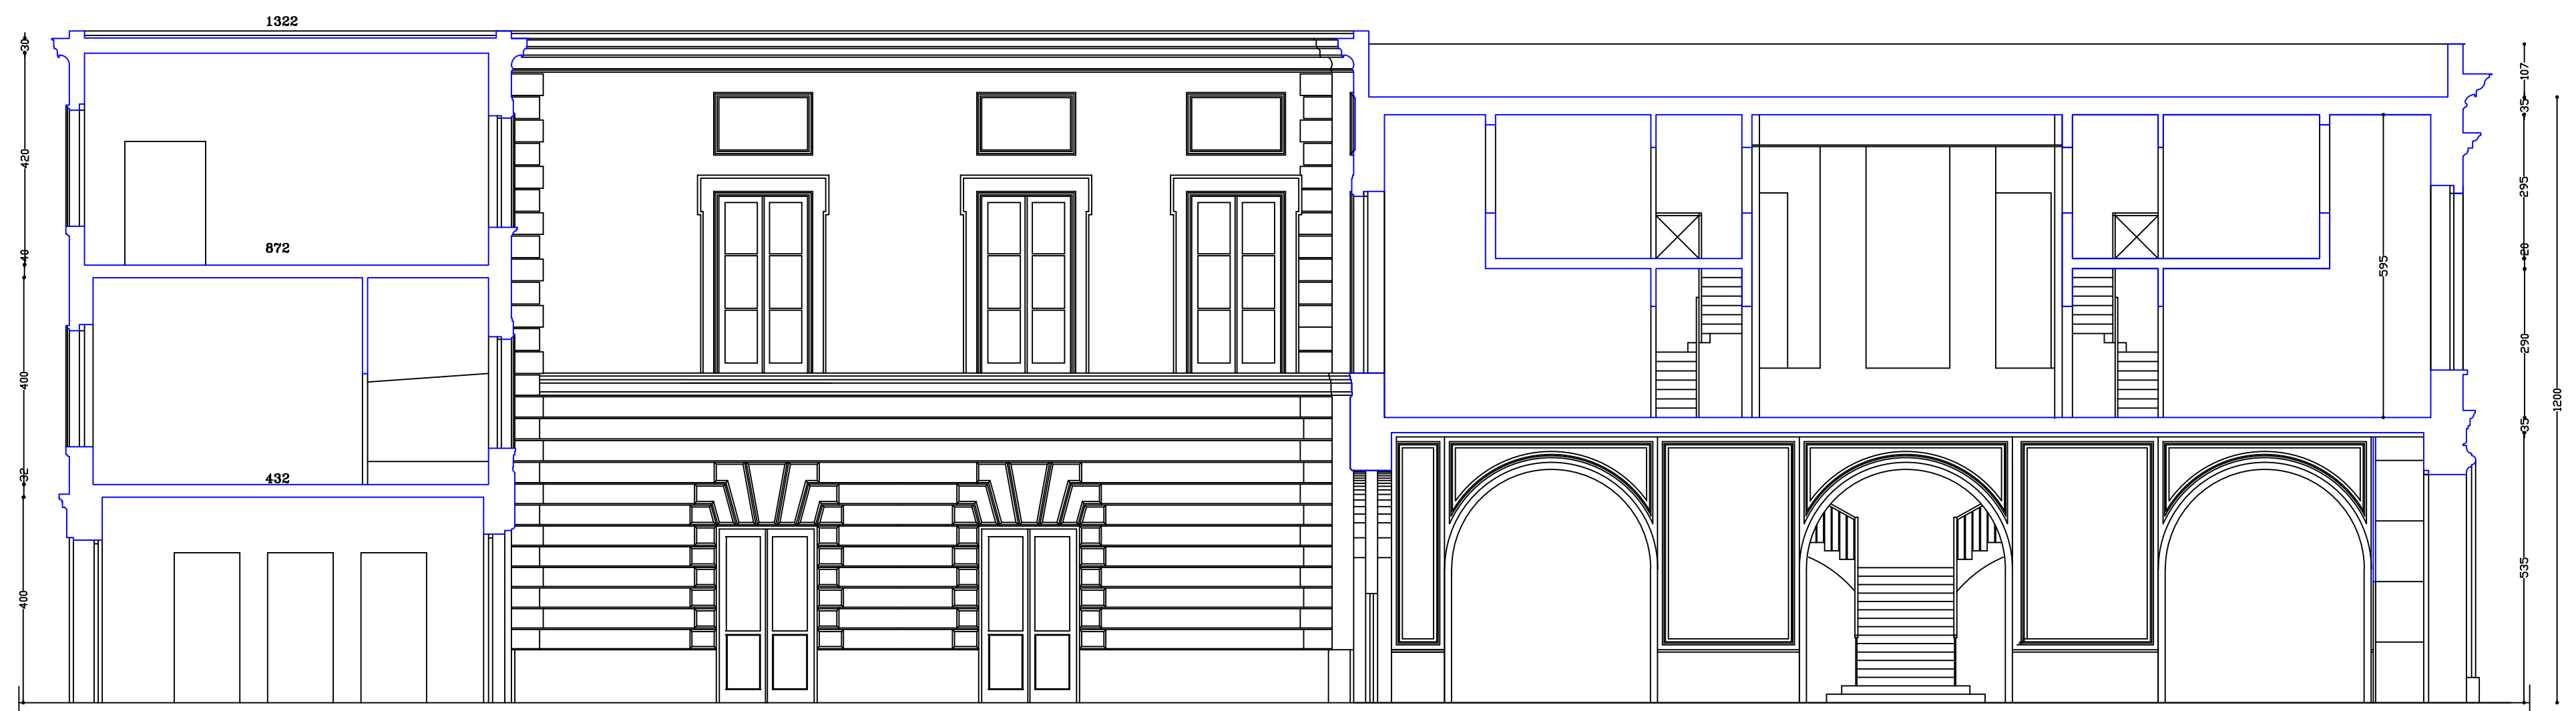

SEZIONE D-D

<input type="checkbox"/>		Recupero, restauro, riorganizzazione funzionale riqualificazione energetica dell'immobile di proprietà del Comune di Napoli ex Istituto Vittorio Emanuele sito in Arco Felice (Pozzuoli)	
Scala 1:100			
Progetto xxxx			
Revisione N° A			
Data 13/09/20			
Progettato da XXX	Controllato da XXX	Approvato da - data XXX- 00/00/02	Nome file XXX.dwg
			TAV. N° XXX
		SEZIONI C-C D-D	