


SEZIONE E-E

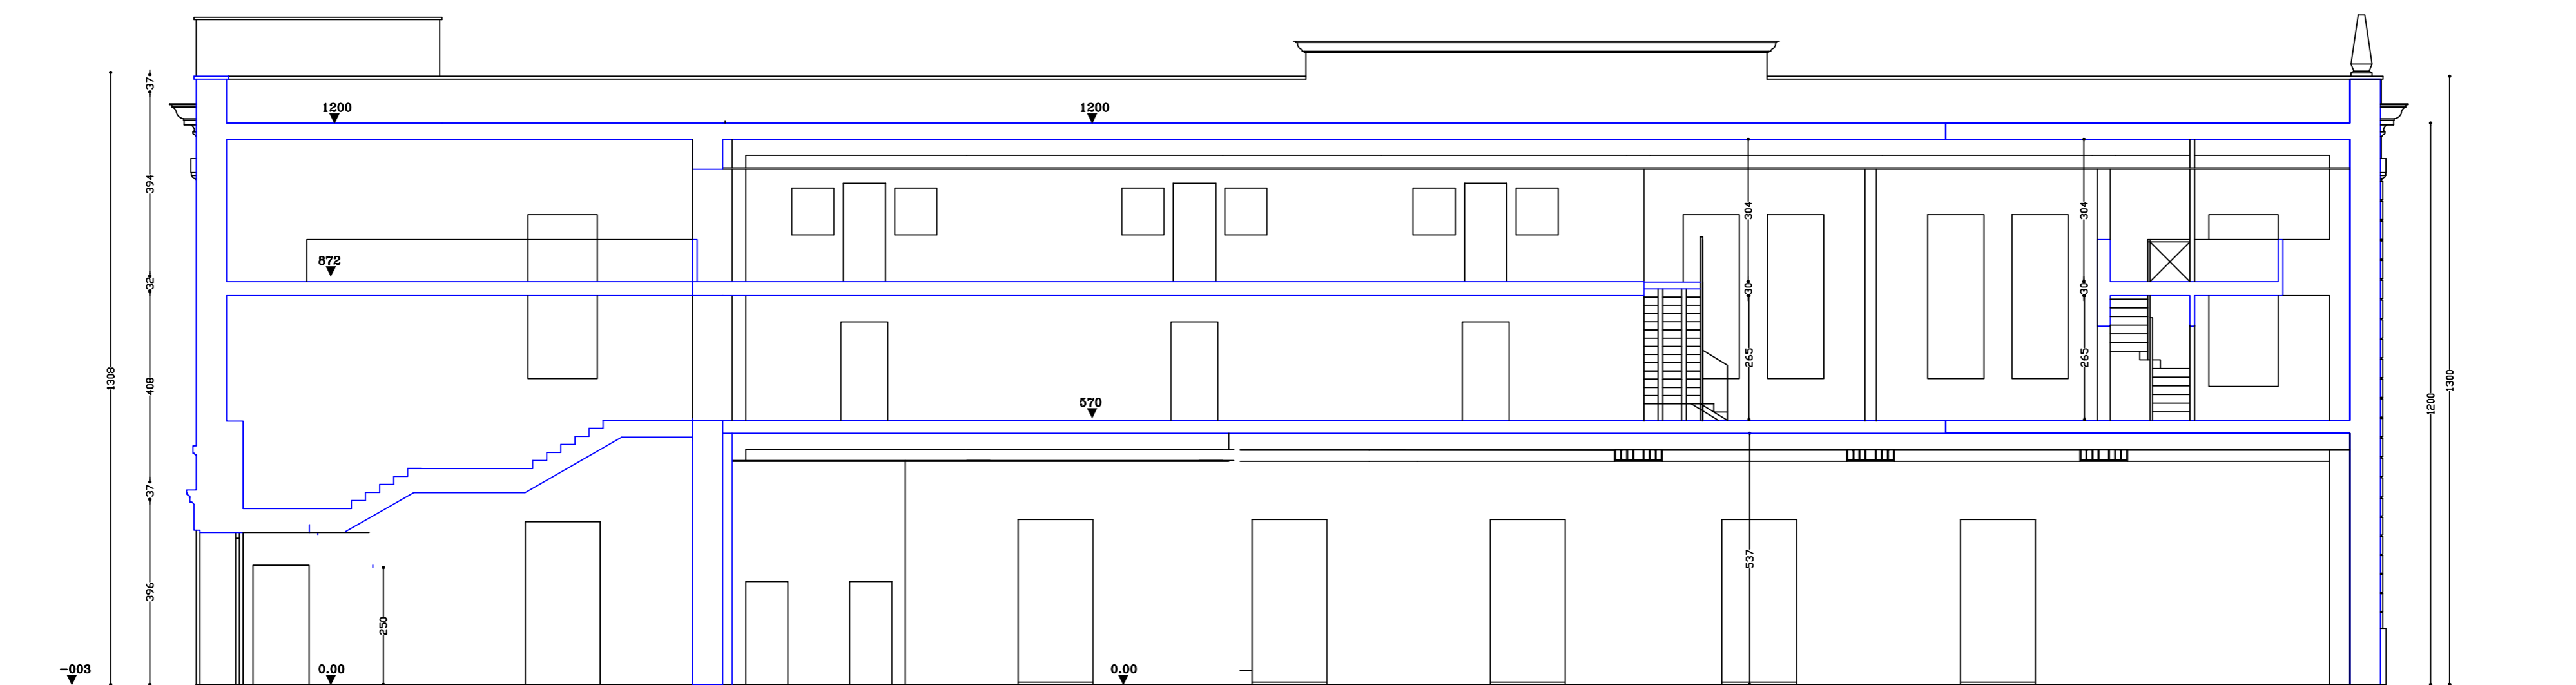

SEZIONE F-F

□	Recupero, restauro, riorganizzazione funzionale riqualificazione energetica dell'immobile di proprietà del Comune di Napoli ex Istituto Vittorio Emanuele sito in Arco Felice (Pozzuoli)			
Scala 1:100				
Progetto xxx				
Revisione N° A				
Data 13/09/20				
Progettato da xxx	Controllato da xxx	Approvato da - data xxx- 00/00/02	Nome file xxx.dwg	TAV. N° XXX