


SEZIONE G-G

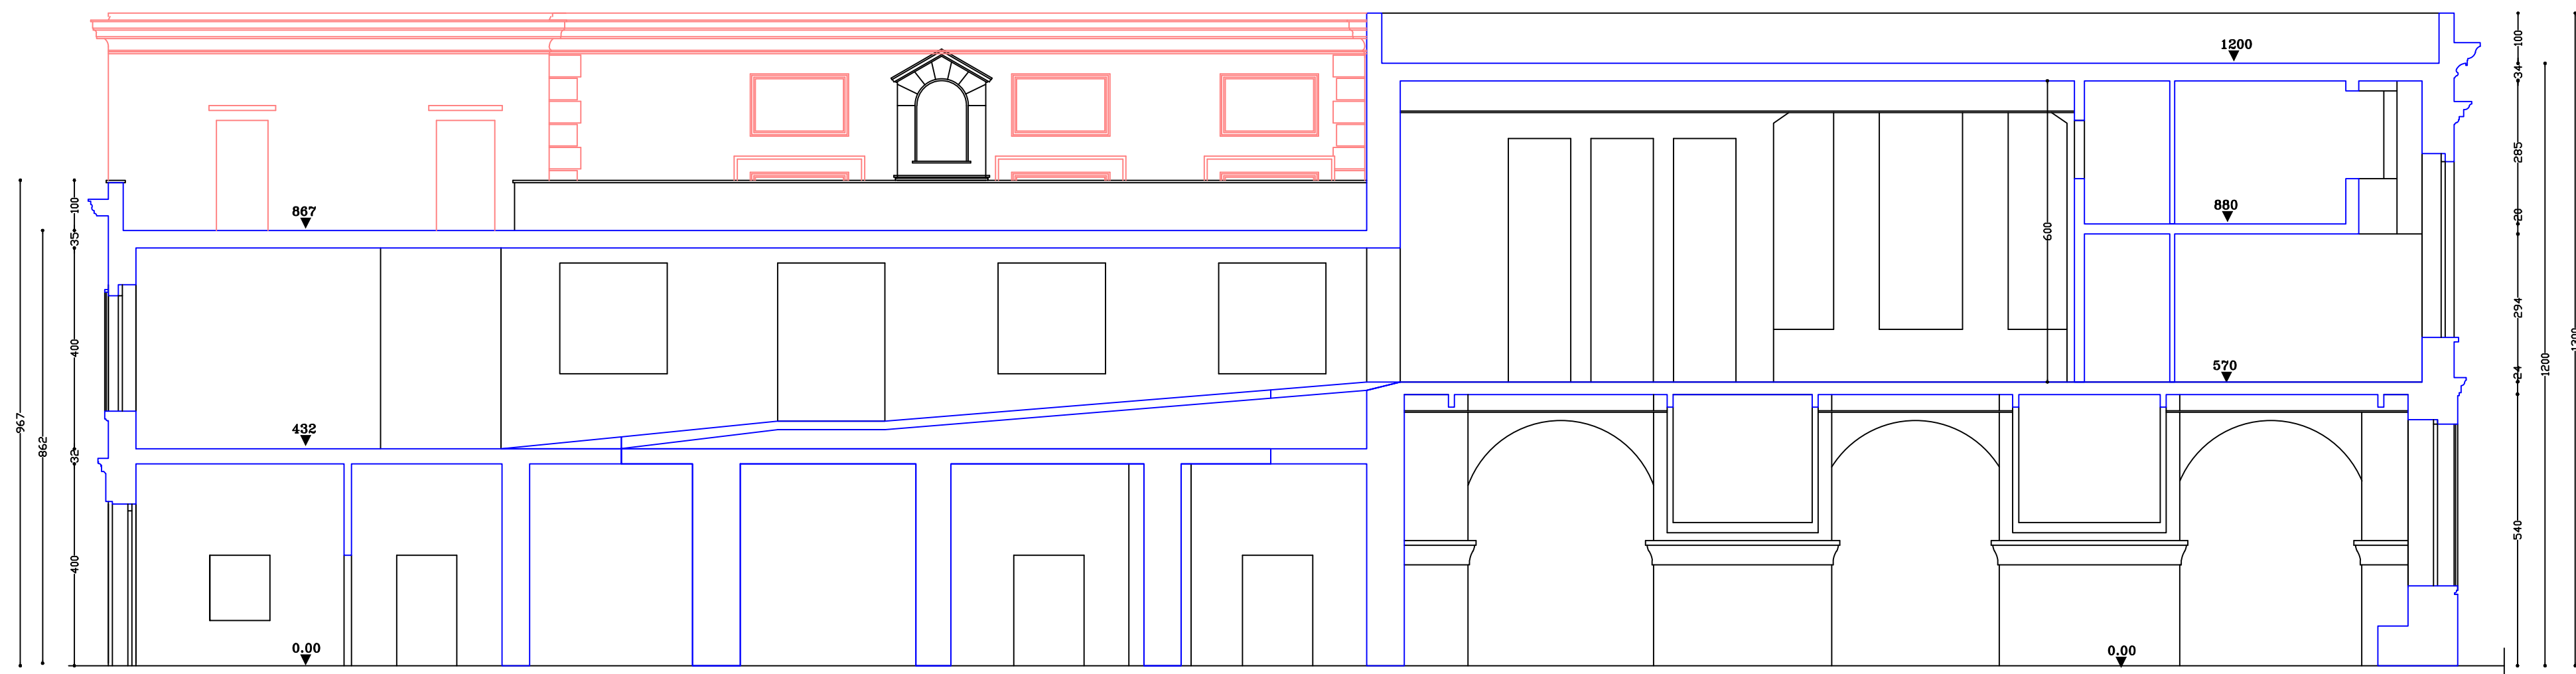

SEZIONE H-H

		Recupero, restauro, riorganizzazione funzionale riqualificazione energetica dell'immobile di proprietà del Comune di Napoli ex Istituto Vittorio Emanuele sito in Arco Felice (Pozzuoli)	
Scala 1:100			
Progetto xxxx Project			
Revisione N° A Data 13/09/20	SEZIONI G-G H-H		
Progettato da XXX	Controllato da XXX	Approvato da - data XXX- 00/00/02	Nome file XXX.dwg
		TAV. N°	XXX