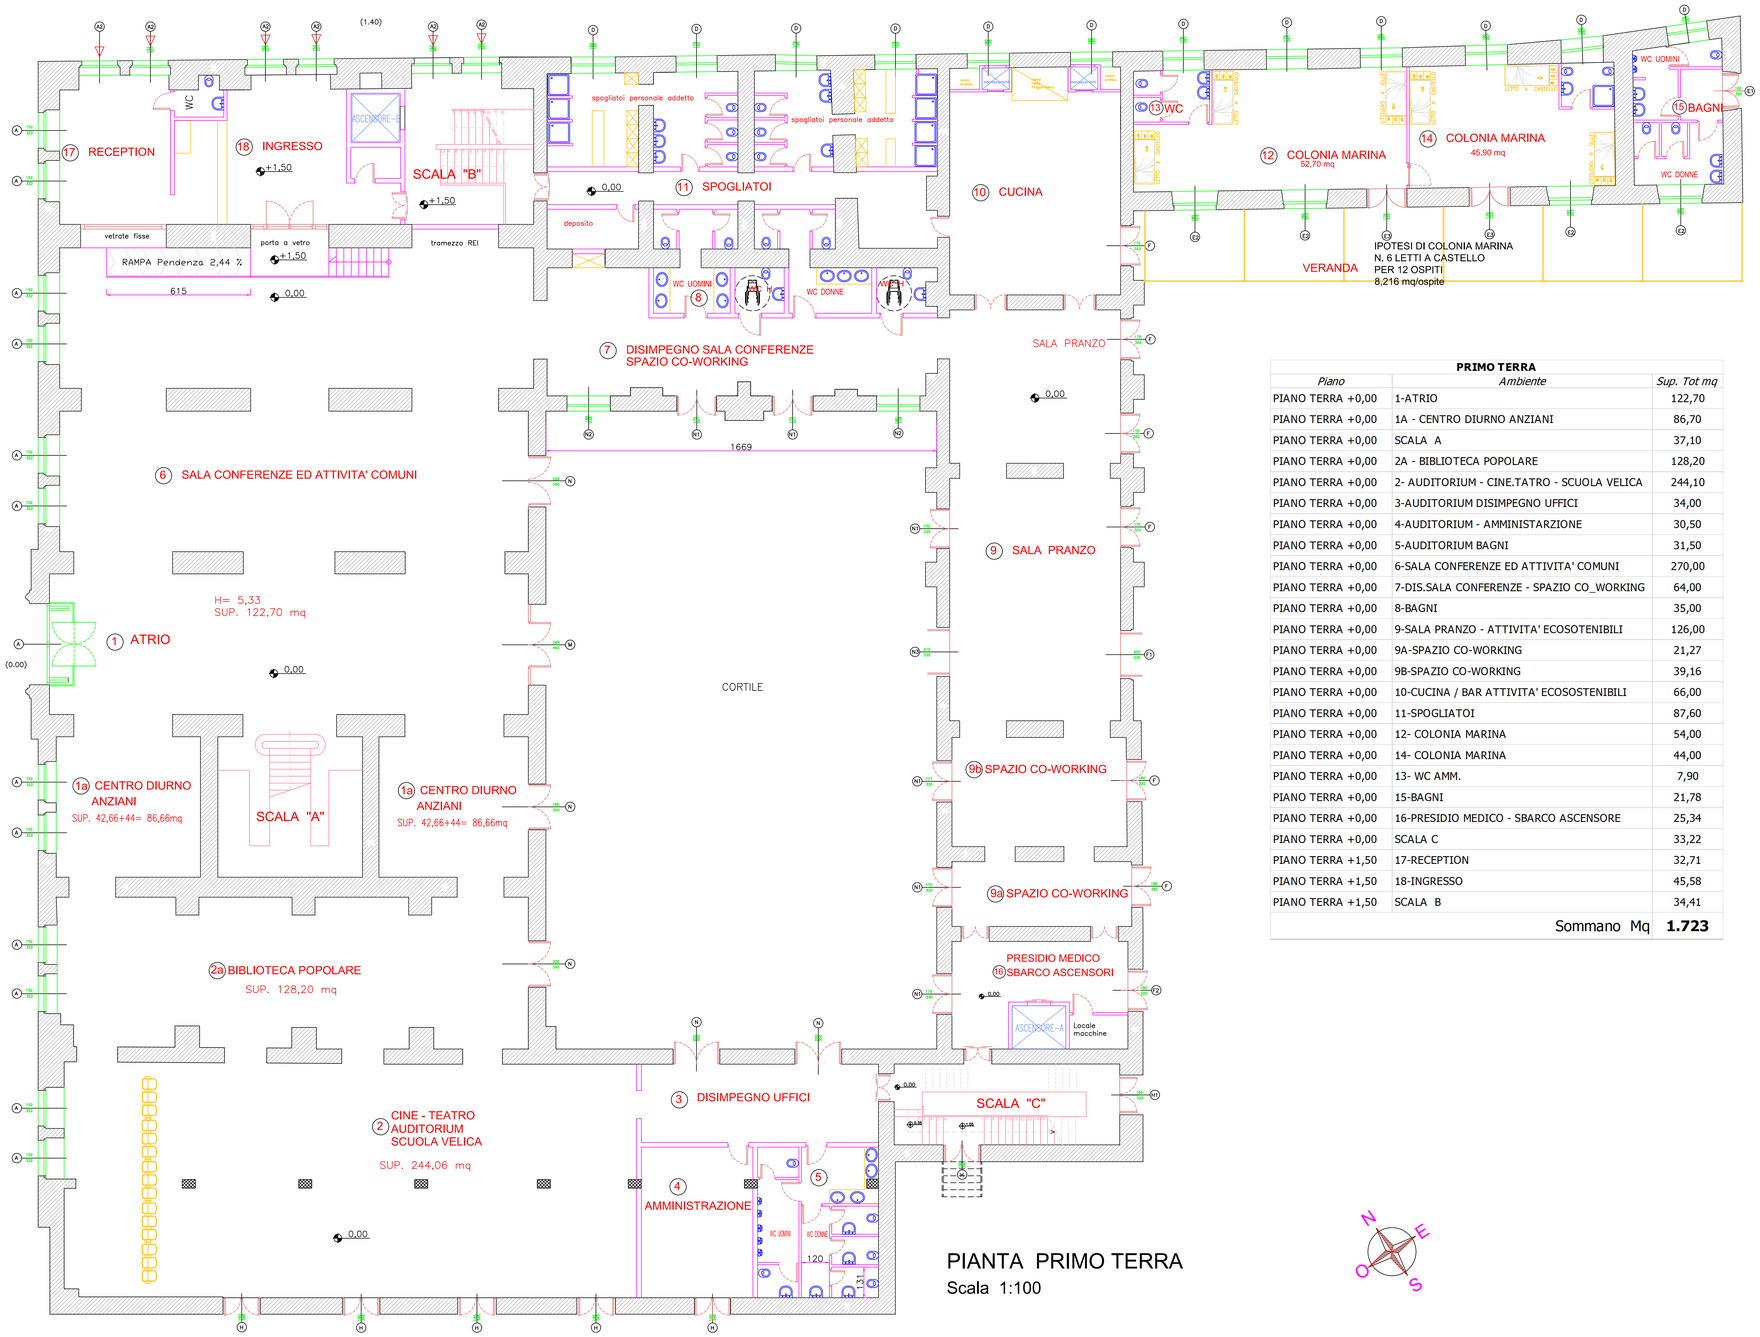

PIANTA PRIMO TERRA
Scala 1:100

PRIMO TERRA

Piano	*Ambiente*	*Sup. Tot mq*
PIANO TERRA +0,00	1-ATRIO	122,70
PIANO TERRA +0,00	1A - CENTRO DIURNO ANZIANI	86,70
PIANO TERRA +0,00	SCALA A	37,10
PIANO TERRA +0,00	2A - BIBLIOTECA POPOLARE	128,20
PIANO TERRA +0,00	2- AUDITORIUM - CINE.TATRO - SCUOLA VELICA	244,10
PIANO TERRA +0,00	3-AUDITORIUM DISIMPEGNO UFFICI	34,00
PIANO TERRA +0,00	4-AUDITORIUM - AMMINISTARZIONE	30,50
PIANO TERRA +0,00	5-AUDITORIUM BAGNI	31,50
PIANO TERRA +0,00	6-SALA CONFERENZE ED ATTIVITA' COMUNI	270,00
PIANO TERRA +0,00	7-DIS.SALA CONFERENZE - SPAZIO CO_WORKING	64,00
PIANO TERRA +0,00	8-BAGNI	35,00
PIANO TERRA +0,00	9-SALA PRANZO - ATTIVITA' ECOSOSTENIBILI	126,00
PIANO TERRA +0,00	9A-SPAZIO CO-WORKING	21,27
PIANO TERRA +0,00	9B-SPAZIO CO-WORKING	39,16
PIANO TERRA +0,00	10-CUCINA / BAR ATTIVITA' ECOSOSTENIBILI	66,00
PIANO TERRA +0,00	11-SPOGLIATOI	87,60
PIANO TERRA +0,00	12- COLONIA MARINA	54,00
PIANO TERRA +0,00	14- COLONIA MARINA	44,00
PIANO TERRA +0,00	13- WC AMM.	7,90
PIANO TERRA +0,00	15-BAGNI	21,78
PIANO TERRA +0,00	16-PRESIDIO MEDICO - SBARCO ASCENSORE	25,34
PIANO TERRA +0,00	SCALA C	33,22
PIANO TERRA +1,50	17-RECEPTION	32,71
PIANO TERRA +1,50	18-INGRESSO	45,58
PIANO TERRA +1,50	SCALA B	34,41
	Sommano Mq	**1.723**

NOTE GENERALI ----- GENERAL NOTES

1) TUTTE LE QUOTE SONO ESPRESSE IN mm.
2) INDICA QUOTA PAVIMENTO FINITO
3) INDICA ELEVAZIONE GENERICA
4) INDICA ELEVAZIONE FONDO TUBO
5) INDICA ELEVAZIONE ASSE TUBO

DISEGNO N. DRAWING N.	DESCRIZIONE DESCRIPTION

DISEGNI DI RIFERIMENTO – REFERENCES DRAWINGS

REV.	DATA DATE	DESCRIZIONE DESCRIPTION	REDATTO PREPARED	CONTROLLATO CHECKED	APPROVATO APPROVED	AUTORIZZATO AUTHORIZED
X	XXX XXX	XXXXXXXXX				

Recupero, restauro, riorganizzazione funzionale riqualificazione energetica dell'immobile di proprietà del Comune di Napoli ex Istituto Vittorio Emanuele sito in Arco Felice (Pozzuoli)

Scala 1:100
Progetto XXXX
Revisione N° A
Data 13/09/20

PIANTA PRIMO TERRA

Progettato da	Controllato da	Approvato da – data	Nome file	TAV. N°
XXX	XXX	XXX– 00/00/02	XXX.dwg	XXX