


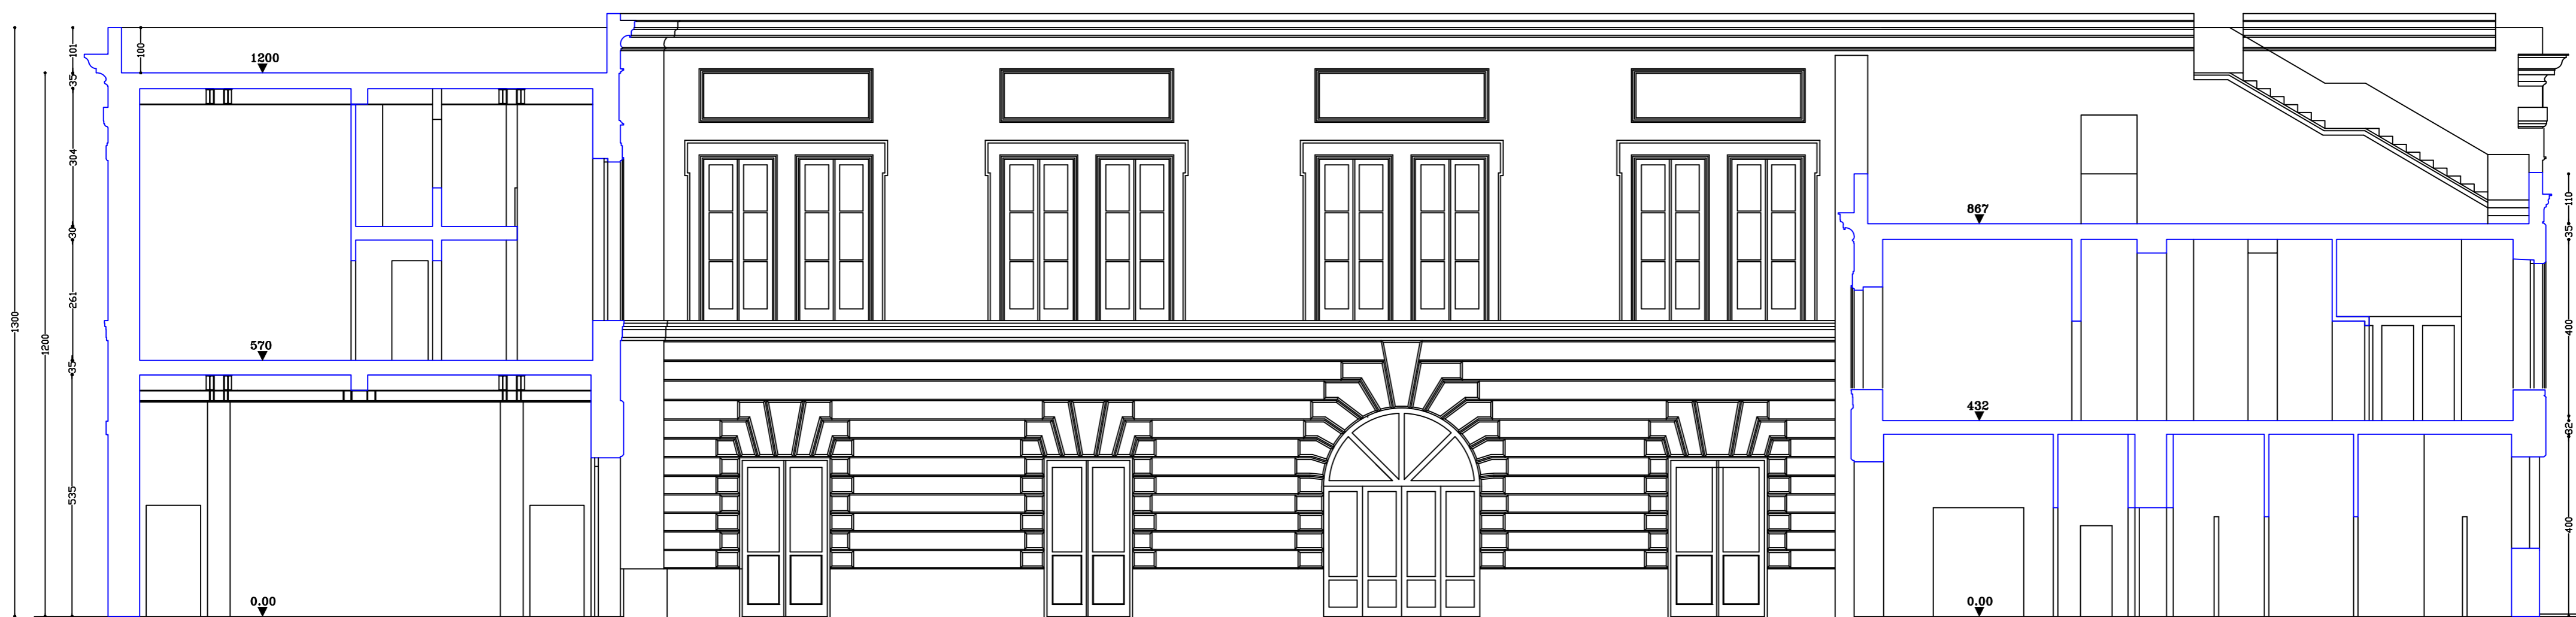

SEZIONE B-B



SEZIONE A-A

| | | | | | |
|---------------------------------------|-----------------------|--------------------------------------|----------------------|---|--|
| <input type="checkbox"/> | | | | Recupero, restauro, riorganizzazione funzionale riqualificazione energetica dell'immobile di proprietà del Comune di Napoli ex Istituto Vittorio Emanuele sito in Arco Felice (Pozzuoli) | |
| Scala 1:100 | | | | | |
| Progetto XXXX Project | | | | | |
| Revisione N° A Data 13/09/20 | | SEZIONI A-A B-B | | | |
| Progettato da XXX | Controllato da XXX | Approvato da - data XXX- 00/00/02 | Nome file XXX.dwg | TAV. N° XXX | |